


Правила землепользования и застройки части территории муниципального образования Новомоношкинский сельсовет Заринского района Алтайского края

Карта градостроительного зонирования части территории муниципального образования Новомоношкинский сельсовет в границах с. Инюшово. М 1:5000

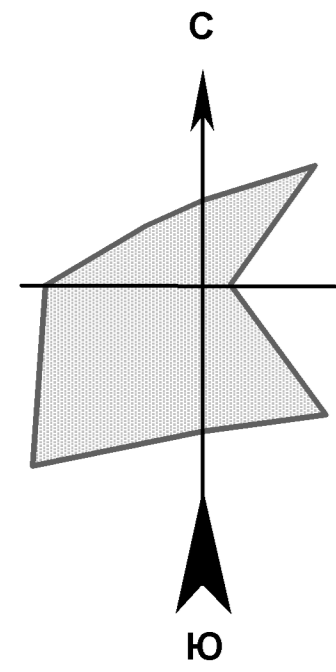

УСЛОВНЫЕ ОБОЗНАЧЕНИЯ

Обозначение объекта	Наименование объекта
ГРАНИЦЫ	
	Населенного пункта (данные Росреестра)
	Территории зонирования
ТЕРРИТОРИАЛЬНЫЕ ЗОНЫ	
	Зона застройки индивидуальными жилыми домами (Ж1)
	Зона общественно-делового назначения (О1)
	Зона инженерной инфраструктуры (И)
	Зона рекреационного назначения (Р1)
	Зона сельскохозяйственных угодий (Сх1)
	Зона, занятая объектами сельскохозяйственного назначения (Сх2)
	Зона специального назначения, в том числе: - зона размещения объектов ритуального назначения (Сп1)
ТЕРРИТОРИИ, ДЛЯ КОТОРЫХ ГРАДОСТРОИТЕЛЬНЫЙ РЕГЛАМЕНТ НЕ УСТАНОВЛЕН	
	Сельскохозяйственные угодья в составе земель сельскохозяйственного назначения
	Земли лесного фонда
	Поверхностные водные объекты
ТЕРРИТОРИИ, НА КОТОРЫЕ ГРАДОСТРОИТЕЛЬНЫЙ РЕГЛАМЕНТ НЕ РАСПРОСТРАНЯЕТСЯ	
	Территории общего пользования: улично-дорожная сеть, береговая полоса
	Мост, путепровод
	Автомобильные дороги

МК 232 ПЗЗ-2023 г.				
Правила землепользования и застройки части территории муниципального образования Новомоношкинский сельсовет Заринского района Алтайского края				
Карта градостроительного зонирования		стадия	лист	листов
		ПЗЗ	3	8
Рук. проекта Инженер		Г.А. Садакова И.В. Денисова	Карта градостроительного зонирования части территорий МО Новомоношкинский сельсовет в границах с. Инюшово. М 1:5000	
		ООО "Компания Земпроект" г. Барнаул 2023 г.		