



АДМИНИСТРАЦИЯ ТЯГУНСКОГО СЕЛЬСОВЕТА  
ЗАРИНСКОГО РАЙОНА АЛТАЙСКОГО КРАЯ

ПОСТАНОВЛЕНИЕ

08.04.2024

№ 8

ст. Тягун

Об утверждении план - схем населенных пунктов муниципального образования Тягунский сельсовет Заринского района Алтайского края, подверженных угрозе перехода лесных и ландшафтных пожаров

В соответствии со ст. 21 Федерального закона от 21.12.1994 № 69-ФЗ «О пожарной безопасности», с абзацем 2 п. 70 Правил противопожарного режима в Российской Федерации, утвержденных Постановлением Правительства РФ от 16 сентября 2020 г. №1479, с Уставом муниципального образования Тягунский сельсовет Заринского района Алтайского края, Администрация Тягунского сельсовета

ПОСТАНОВЛЯЕТ:

1. Утвердить прилагаемые план-схемы населенных пунктов, подверженных угрозе перехода лесных и ландшафтных пожаров:
  - станция Тягун муниципального образования Тягунский сельсовет Заринского района Алтайского края (приложение 1);
  - разъезд Анатолия муниципального образования Тягунский сельсовет Заринского района Алтайского края (приложение 2).
2. Настоящее постановление вступает в силу с момента официального обнародования и подлежит размещению на Web-странице Администрации Тягунского сельсовета официального сайта Администрации Заринского района.
3. Контроль за исполнением данного постановления оставляю за собой.


Глава Тягунского сельсовета



Ю.А. Овчинников

авила землепользования и застройки  
 иципального образования Тягунский сельсовет Заринского района Алтайского края  
 эта градостроительного зонирования территории  
 иципального образования Тягунский сельсовет Заринского района Алтайского края

а градостроительного зонирования в границах разд. Анатолия. Масштаб 1:5000

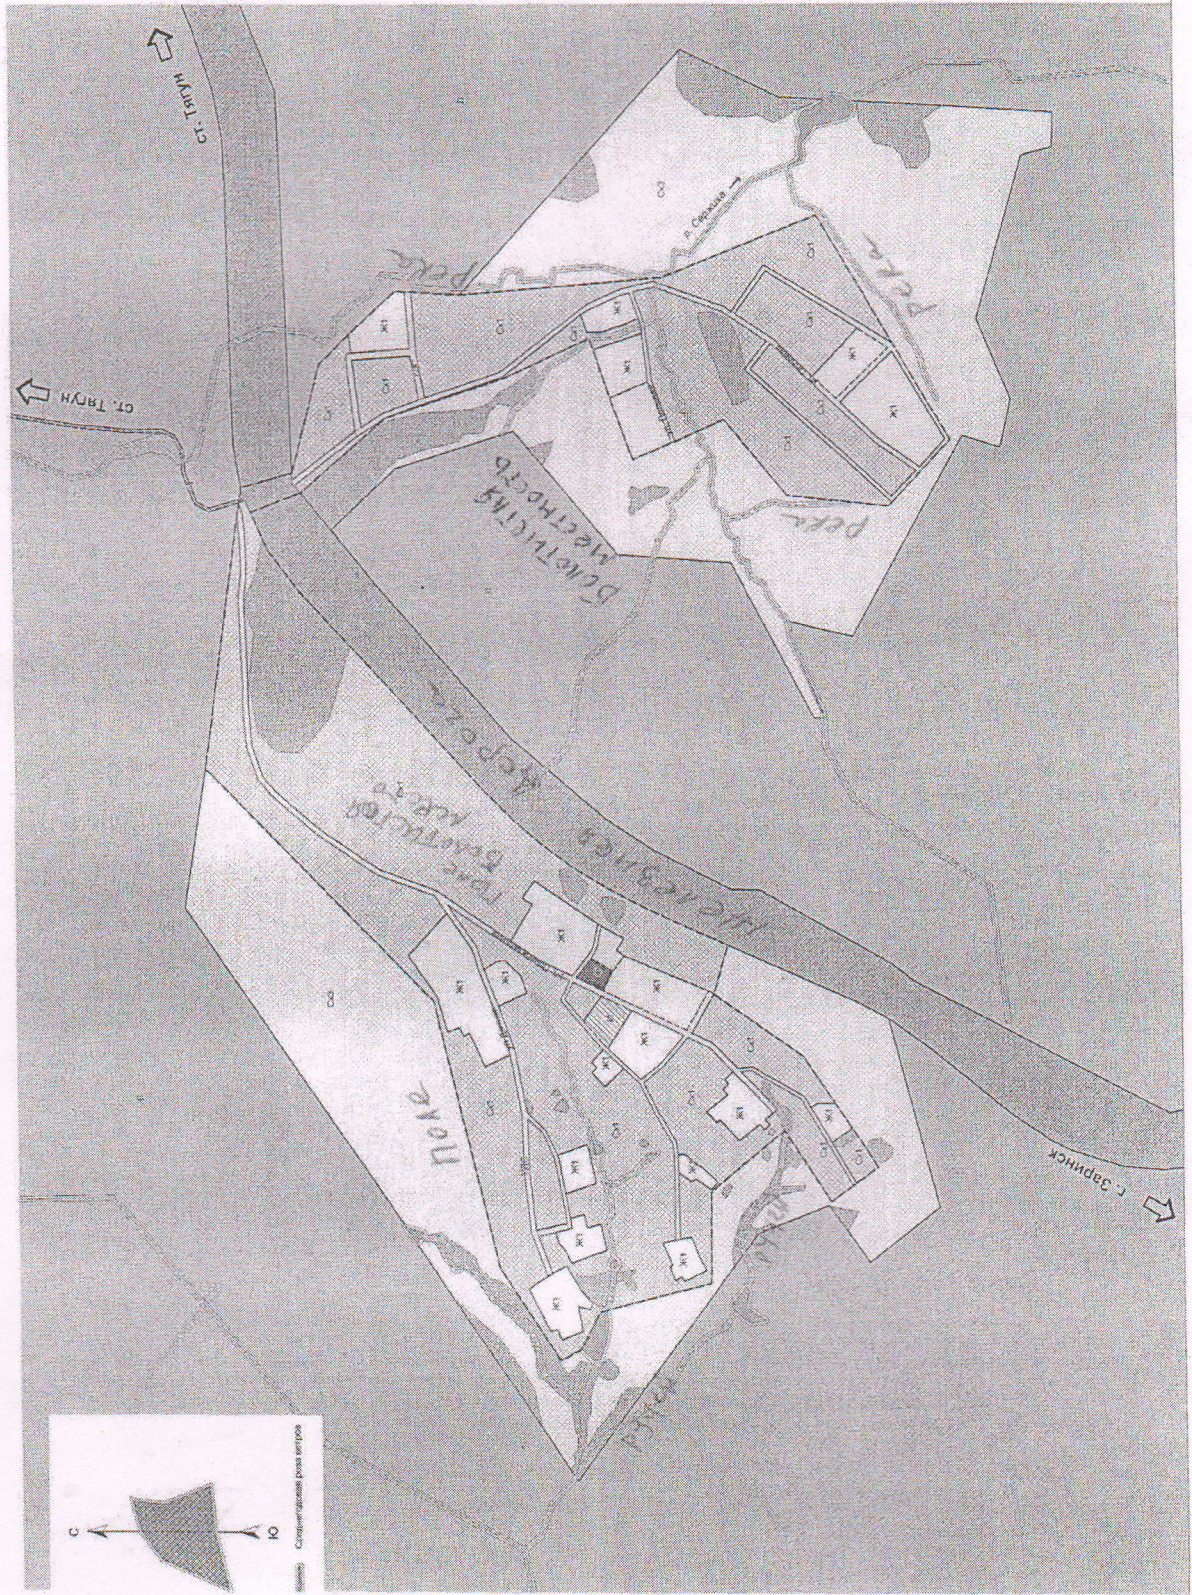

**УСЛОВНЫЕ ОБОЗНАЧЕНИЯ**

Символы	Границы	Наименование объекта
[Symbol]	[Symbol]	Границы
[Symbol]	[Symbol]	Населенных пунктов
[Symbol]	[Symbol]	ТЕРРИТОРИАЛЬНЫЕ ЗОНЫ
[Symbol]	[Symbol]	Зона застройки индивидуальных жилых домов (ЗК1)
[Symbol]	[Symbol]	Общественно-деловая зона (ОД)
[Symbol]	[Symbol]	Зона линейной инфраструктуры (Л)
[Symbol]	[Symbol]	Зона транспортной инфраструктуры: - зона объектов автомобильного транспорта (Т1), - зона объектов железнодорожного транспорта (Т2)
[Symbol]	[Symbol]	Зона сельскохозяйственных угодий (СХ)
[Symbol]	[Symbol]	ТЕРРИТОРИИ, ДЛЯ КОТОРЫХ ГРАДОСТРОИТЕЛЬНЫЙ РЕГЛАМЕНТ НЕ УСТАНОВЛЕН
[Symbol]	[Symbol]	Сельскохозяйственные угодья в составе земель сельскохозяйственного назначения (СХ)
[Symbol]	[Symbol]	Земли лесного фонда (Л)
[Symbol]	[Symbol]	Плодородные земельные участки
[Symbol]	[Symbol]	ТЕРРИТОРИИ, НА КОТОРЫЕ ГРАДОСТРОИТЕЛЬНЫЙ РЕГЛАМЕНТ НЕ РАСПРОСТРАНЯЕТСЯ
[Symbol]	[Symbol]	Зона всего населенного пункта (территории общего пользования коммунально-бытовой сети (УДС), объектов горючих)
[Symbol]	[Symbol]	Естественные зеленые насаждения


МК 59 ПЗ-2017  
 Проект землепользования и застройки  
 МО Тягунский сельсовет Заринского района Алтайского края (с изменениями)

№	И	С	ПЗЗ	Статус
1	1	1	1	1
2	2	2	2	2
3	3	3	3	3
4	4	4	4	4
5	5	5	5	5
6	6	6	6	6
7	7	7	7	7
8	8	8	8	8
9	9	9	9	9
10	10	10	10	10

Карта территориального зонирования  
 в границах разд. Анатолия  
 Масштаб 1:5000

Правила землепользования и застройки  
 муниципального образования Тягунский сельсовет Заринского района Алтайского края  
 Карта градостроительного зонирования территории  
 муниципального образования Тягунский сельсовет Заринского района Алтайского края

Карта градостроительного зонирования в границах ст. Тягун. Масштаб 1:5000

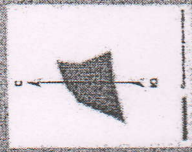

Легенда	
	Жилая зона
	Общественно-деловая зона
	Промышленная зона
	Сельскохозяйственная зона
	Зеленая зона
	Водная зона
	Лесная зона
	Автомобильная дорога
	Железнодорожная линия
	Линии электропередачи
	Водоемы
	Лесные массивы
	Сельскохозяйственные угодья
	Другие территории