



АДМИНИСТРАЦИЯ НОВОМОНОШКИНСКОГО СЕЛЬСОВЕТА  
ЗАРИНСКОГО РАЙОНА АЛТАЙСКОГО КРАЯ

ПОСТАНОВЛЕНИЕ

29.08.2023

№ 53

с. Новомоношкино

Об утверждении план-схем населенных пунктов муниципального образования Новомоношкинский сельсовет Заринского района Алтайского края, подверженных угрозе перехода лесных и ландшафтных пожаров

В соответствии со ст. 21 Федерального закона от 21.12.1994 № 69-ФЗ «О пожарной безопасности», с абзацем 2 п. 70 Правил противопожарного режима в Российской Федерации, утвержденных Постановлением Правительства РФ от 16 сентября 2020 г. №1479, с Уставом муниципального образования Новомоношкинский сельсовет Заринского района Алтайского края, Администрация Новомоношкинского сельсовета

ПОСТАНОВЛЯЕТ:

1. Утвердить прилагаемые план-схемы населенных пунктов, подверженных угрозе перехода лесных и ландшафтных пожаров:
  - села Новомоношкино муниципального образования Новомоношкинский сельсовет Заринского района Алтайского края (приложение 1);
  - села Голубцово муниципального образования Новомоношкинский сельсовет Заринского района Алтайского края (приложение 2);
  - села Шпагино муниципального образования Новомоношкинский сельсовет Заринского района Алтайского края (приложение 3);
  - села Инюшово муниципального образования Новомоношкинский сельсовет Заринского района Алтайского края (приложение 4).
2. Настоящее постановление вступает в силу с момента официального опубликования и подлежит размещению на Web-странице Администрации Новомоношкинского сельсовета официального сайта Администрации Заринского района.
3. Контроль за исполнением данного постановления оставляю за собой.

Глава Администрации сельсовета




А.С. Тымко

Карта градостроительного зонирования части территории муниципального образования Новоманошкинский сельсовет в границах с. Новоманошкино. М 1:5000



# Приложение №2

Карта градостроительного зонирования части территории муниципального образования Новономошкинский сельсовет в границах с. Голубцово. М 1:5000

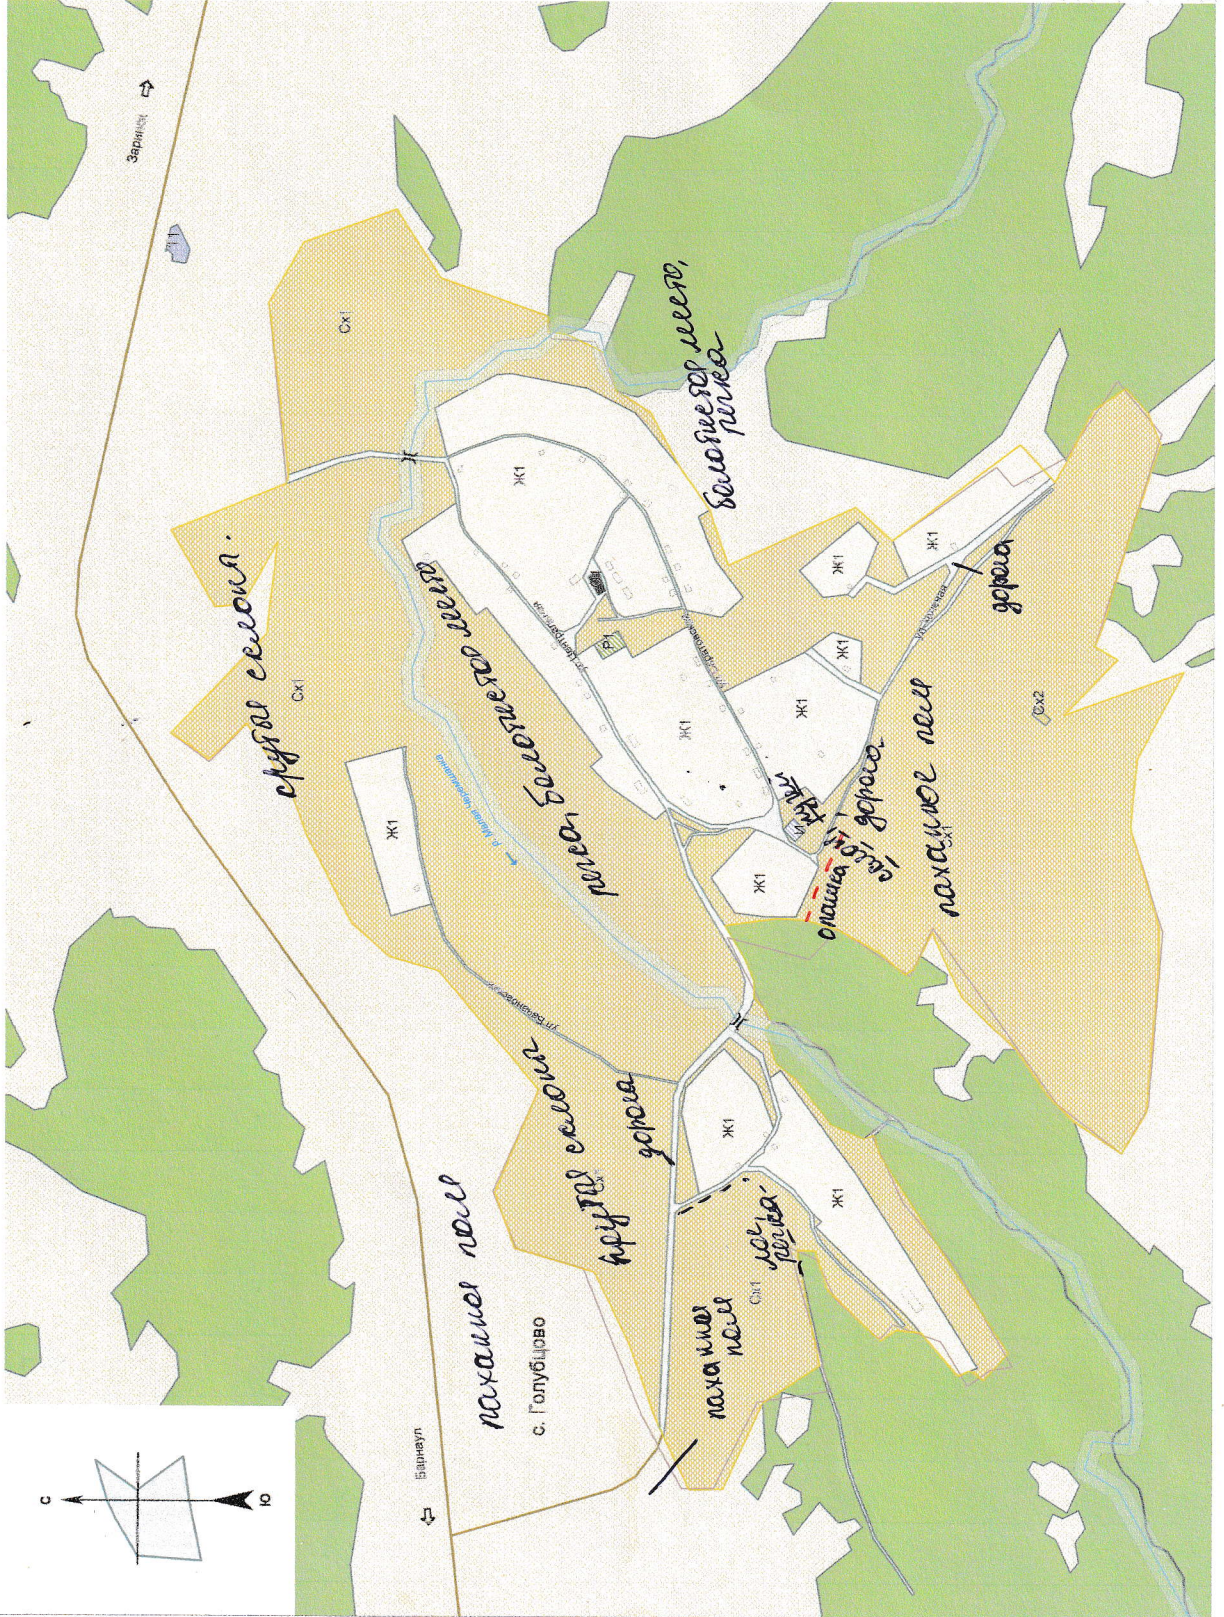

## УСЛОВНЫЕ ОБОЗНАЧЕНИЯ

Символы	
	Крыльчатые объекты
	Границы
	Навигационное средство (данные Росреестра)
	Территория заповедника
	ТЕРРИТОРИАЛЬНЫЕ ЗОНЫ
	Зоны застройки индивидуальной жилой застройки (ЖИ)
	Зоны общественного назначения (ОН)
	Зоны инженерной инфраструктуры (ИИ)
	Зоны транспортной инфраструктуры, в том числе: - зоны автомобильного транспорта (ТИ)
	Зоны рекреационного назначения (РН)
	Зоны сельскохозяйственного назначения (СХН)
	Зоны, занятые объектами сельскохозяйственного назначения (ОСЗ)
	ТЕРРИТОРИИ, ДЛЯ КОТОРЫХ ГРАДОСТРОИТЕЛЬНЫЙ РЕГЛАМЕНТ НЕ УСТАНОВЛЕН
	Сельскохозяйственные угодья в соответствии с законодательством об использовании земель
	Земли лесного фонда
	Полосы отвода водных объектов
	ТЕРРИТОРИИ НА КОТОРЫХ ГРАДОСТРОИТЕЛЬНЫЙ РЕГЛАМЕНТ НЕ РАСПРОСТРАНЕН
	Территории объектов: жилищно-коммунального назначения, объектов инженерной инфраструктуры, объектов энергетического назначения
	Мосты, туннели
	Административные границы

М. № 032 ПСЗ-ИЮЛ19 г.

Правительство Республики Беларусь  
Министерство архитектуры и строительства  
Минский районный исполнительный комитет


Карта градостроительного зонирования		Лист	
№ 032	№ 032	№ 032	№ 032

УТВЕРЖДЕНО

Исполнительный директор  
Минского районного исполнительного комитета  
Г.В. Мельник  
11.07.2019 г.

# Приложение №3

Карта градостроительного зонирования части территории муниципального образования Новоношкінский сельсовет в границах с. Шпагино. М 1:5000

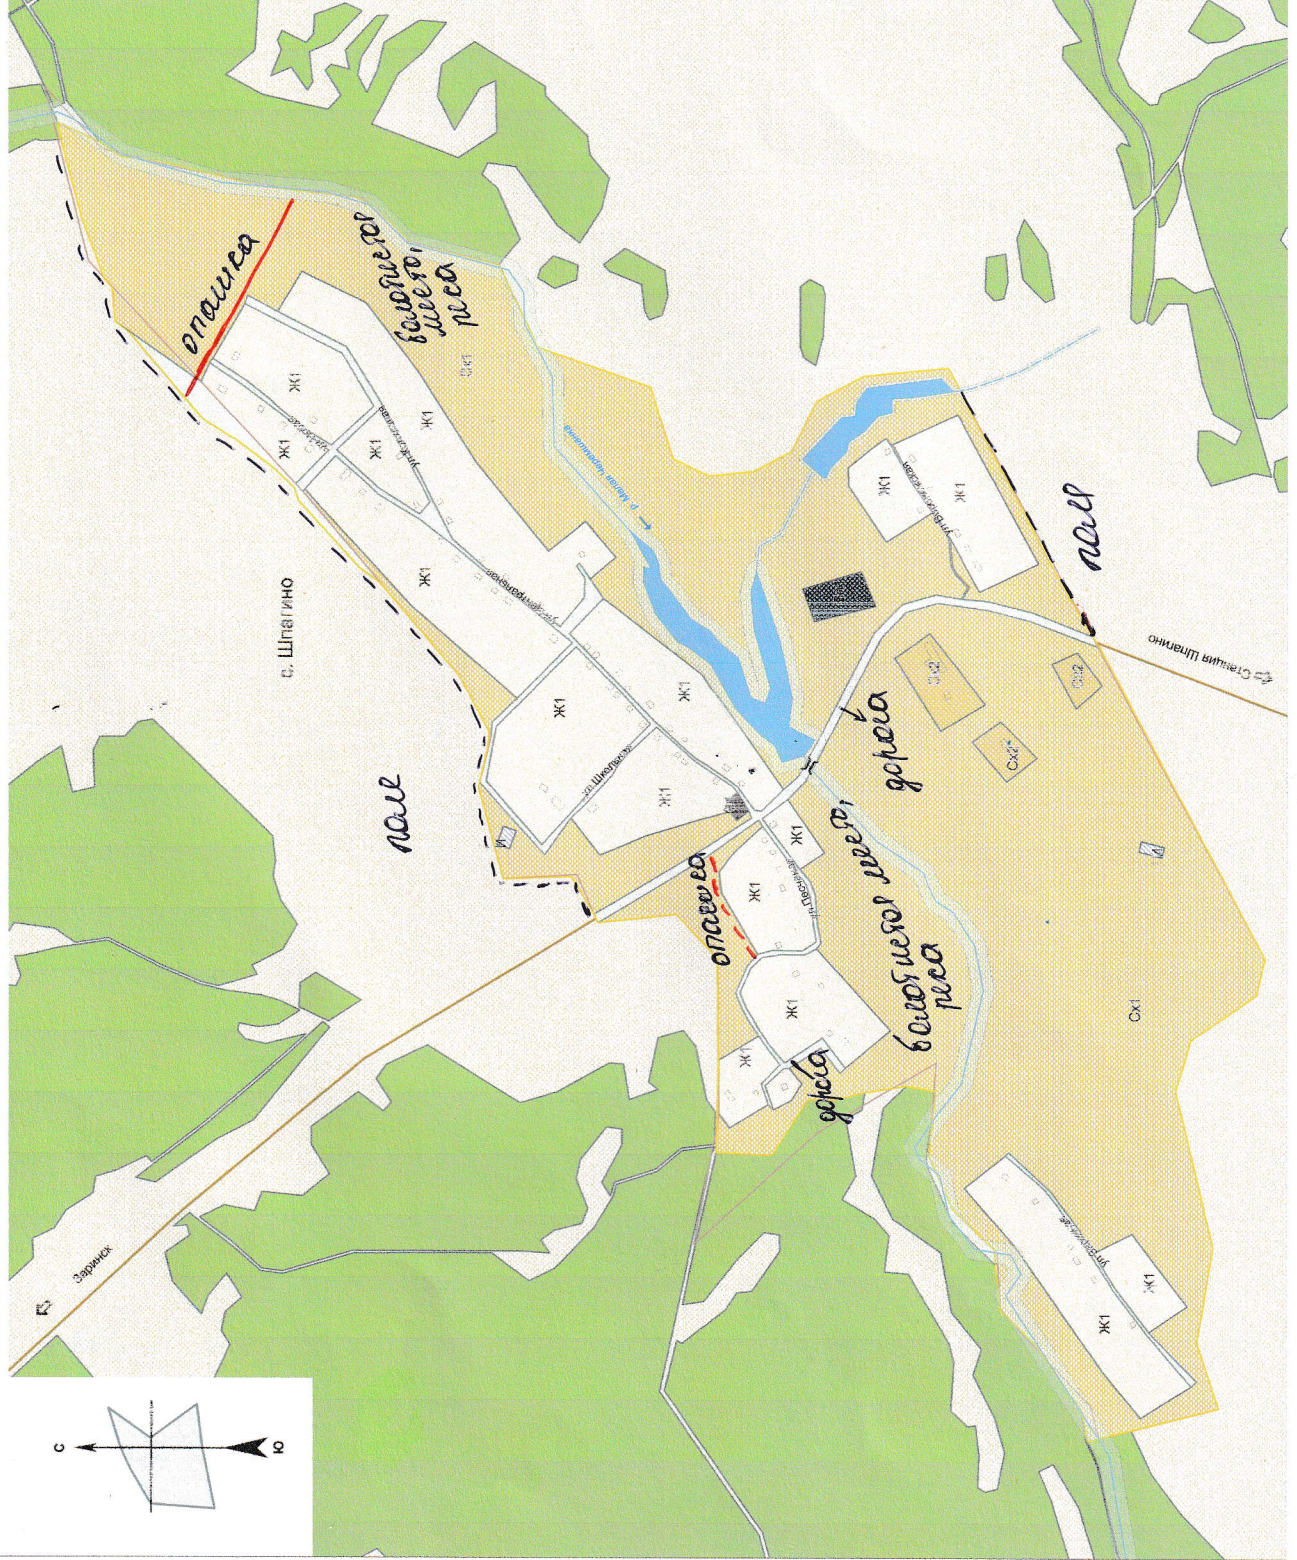

**УСЛОВНЫЕ ОБОЗНАЧЕНИЯ**

Обозначение на карте	Наименование объекта
[Red dashed line]	Границы
[Yellow area]	Населенного пункта (дачный поселок)
[Blue area]	Территории зонирования
[Green area]	Территориальные зоны
[Blue area]	Зона застройки индивидуальными жилыми домами (ЖИ)
[Blue area]	Зона общественных нужд (ОН)
[Blue area]	Зона инженерной инфраструктуры (И)
[Blue area]	Зона сельских земельных угодий (СХУ)
[Blue area]	Зона, занятая объектами сельскохозяйственного назначения (СОЗ)
[Blue area]	Зона складского назначения, в том числе размещение объектов ритуального назначения (СЛ)
[Blue area]	ТЕРРИТОРИИ, ДЕЙСТВИЕМ ГРАДОСТРОИТЕЛЬНЫХ РЕГУЛАЦИОННЫХ ДОКУМЕНТОВ НЕ УСТАНАВЛИВАЕТСЯ
[Blue area]	Сельскохозяйственные угодья в составе земель сельскохозяйственного назначения
[Blue area]	Земли лесного фонда
[Blue area]	Парковые зеленые объекты
[Blue area]	ТЕРРИТОРИИ, НА КОТОРЫХ ГРАДОСТРОИТЕЛЬНЫЙ РЕГУЛАЦИОННЫЙ ДОКУМЕНТ НЕ РАСПРОСТРАНЯЕТСЯ
[Blue area]	Территория общего пользования: улично-дворовая сеть, благоустройство
[Blue area]	Мест поселения
[Blue area]	Автомагистральная дорога

М.С. 052 ПС-2023 г.

Подпись: [Blank] (подпись) и печать: [Blank] (печать) муниципального образования Новоношкінский сельсовет

Масштаб: 1:5000

Карты	Листы
1:5000	1:5000
1:5000	1:5000
1:5000	1:5000
1:5000	1:5000
1:5000	1:5000
1:5000	1:5000

ООО "Новоношкінский сельсовет"

г. Новоношкіно, 2023 г.

# Приложение №4

Карта градостроительного зонирования части территории муниципального образования Новомоношхинский сельсовет  
в границах с. Инюшово. М 1:5000



Символы объектов	Наименование объекта	УСЛОВНЫЕ ОБОЗНАЧЕНИЯ
[Black border]	ГРАНИЦЫ	
[Yellow border]	Населенного пункта (данные Росреестра)	
[Yellow border]	Территории застройки	
[White area]	ТЕРРИТОРИАЛЬНЫЕ ЗОНЫ	
[Light green pattern]	Зона застройки индивидуальной жилой застройкой (ИЖС)	
[Dark green pattern]	Зона обустройства дворового назначения (СД1)	
[Diagonal lines]	Зона линейной инфраструктуры (И)	
[Green pattern]	Зона рекреационно-назначения (Р1)	
[Yellow-green pattern]	Зона озеленяемых территорий (СЗ1)	
[Orange pattern]	Зона зонирования сельскохозяйственного назначения (СХ2)	
[Dark green pattern]	Зона с/угодий и садоводства в том числе - зона размещения объектов культурального назначения (СЛ1)	
[White area]	ТЕРРИТОРИИ ДЛЯ КОТОРЫХ ГРАДОСТРОИТЕЛЬНЫЙ РЕГЛАМЕНТ НЕ УСТАНОВЛЕН	
[Light green pattern]	Сельскохозяйственная угодья в составе земель сельскохозяйственного назначения	
[Green pattern]	Земли линейного фонда	
[Blue pattern]	Поверхностные водные объекты	
[White area]	ТЕРРИТОРИИ, НА КОТОРЫЕ ГРАДОСТРОИТЕЛЬНЫЙ РЕГЛАМЕНТ НЕ РАСТРОИТЕЛЬСЯЕТСЯ	
[Light blue pattern]	Территории общегородского назначения - линия обозначает с/б, безразличная	
[Symbol]	Мост, путепровод	
[Symbol]	Автомобильные дороги	

МК 2332/193-2023 г.					
Титул лист 1					
Титул лист 2					
