
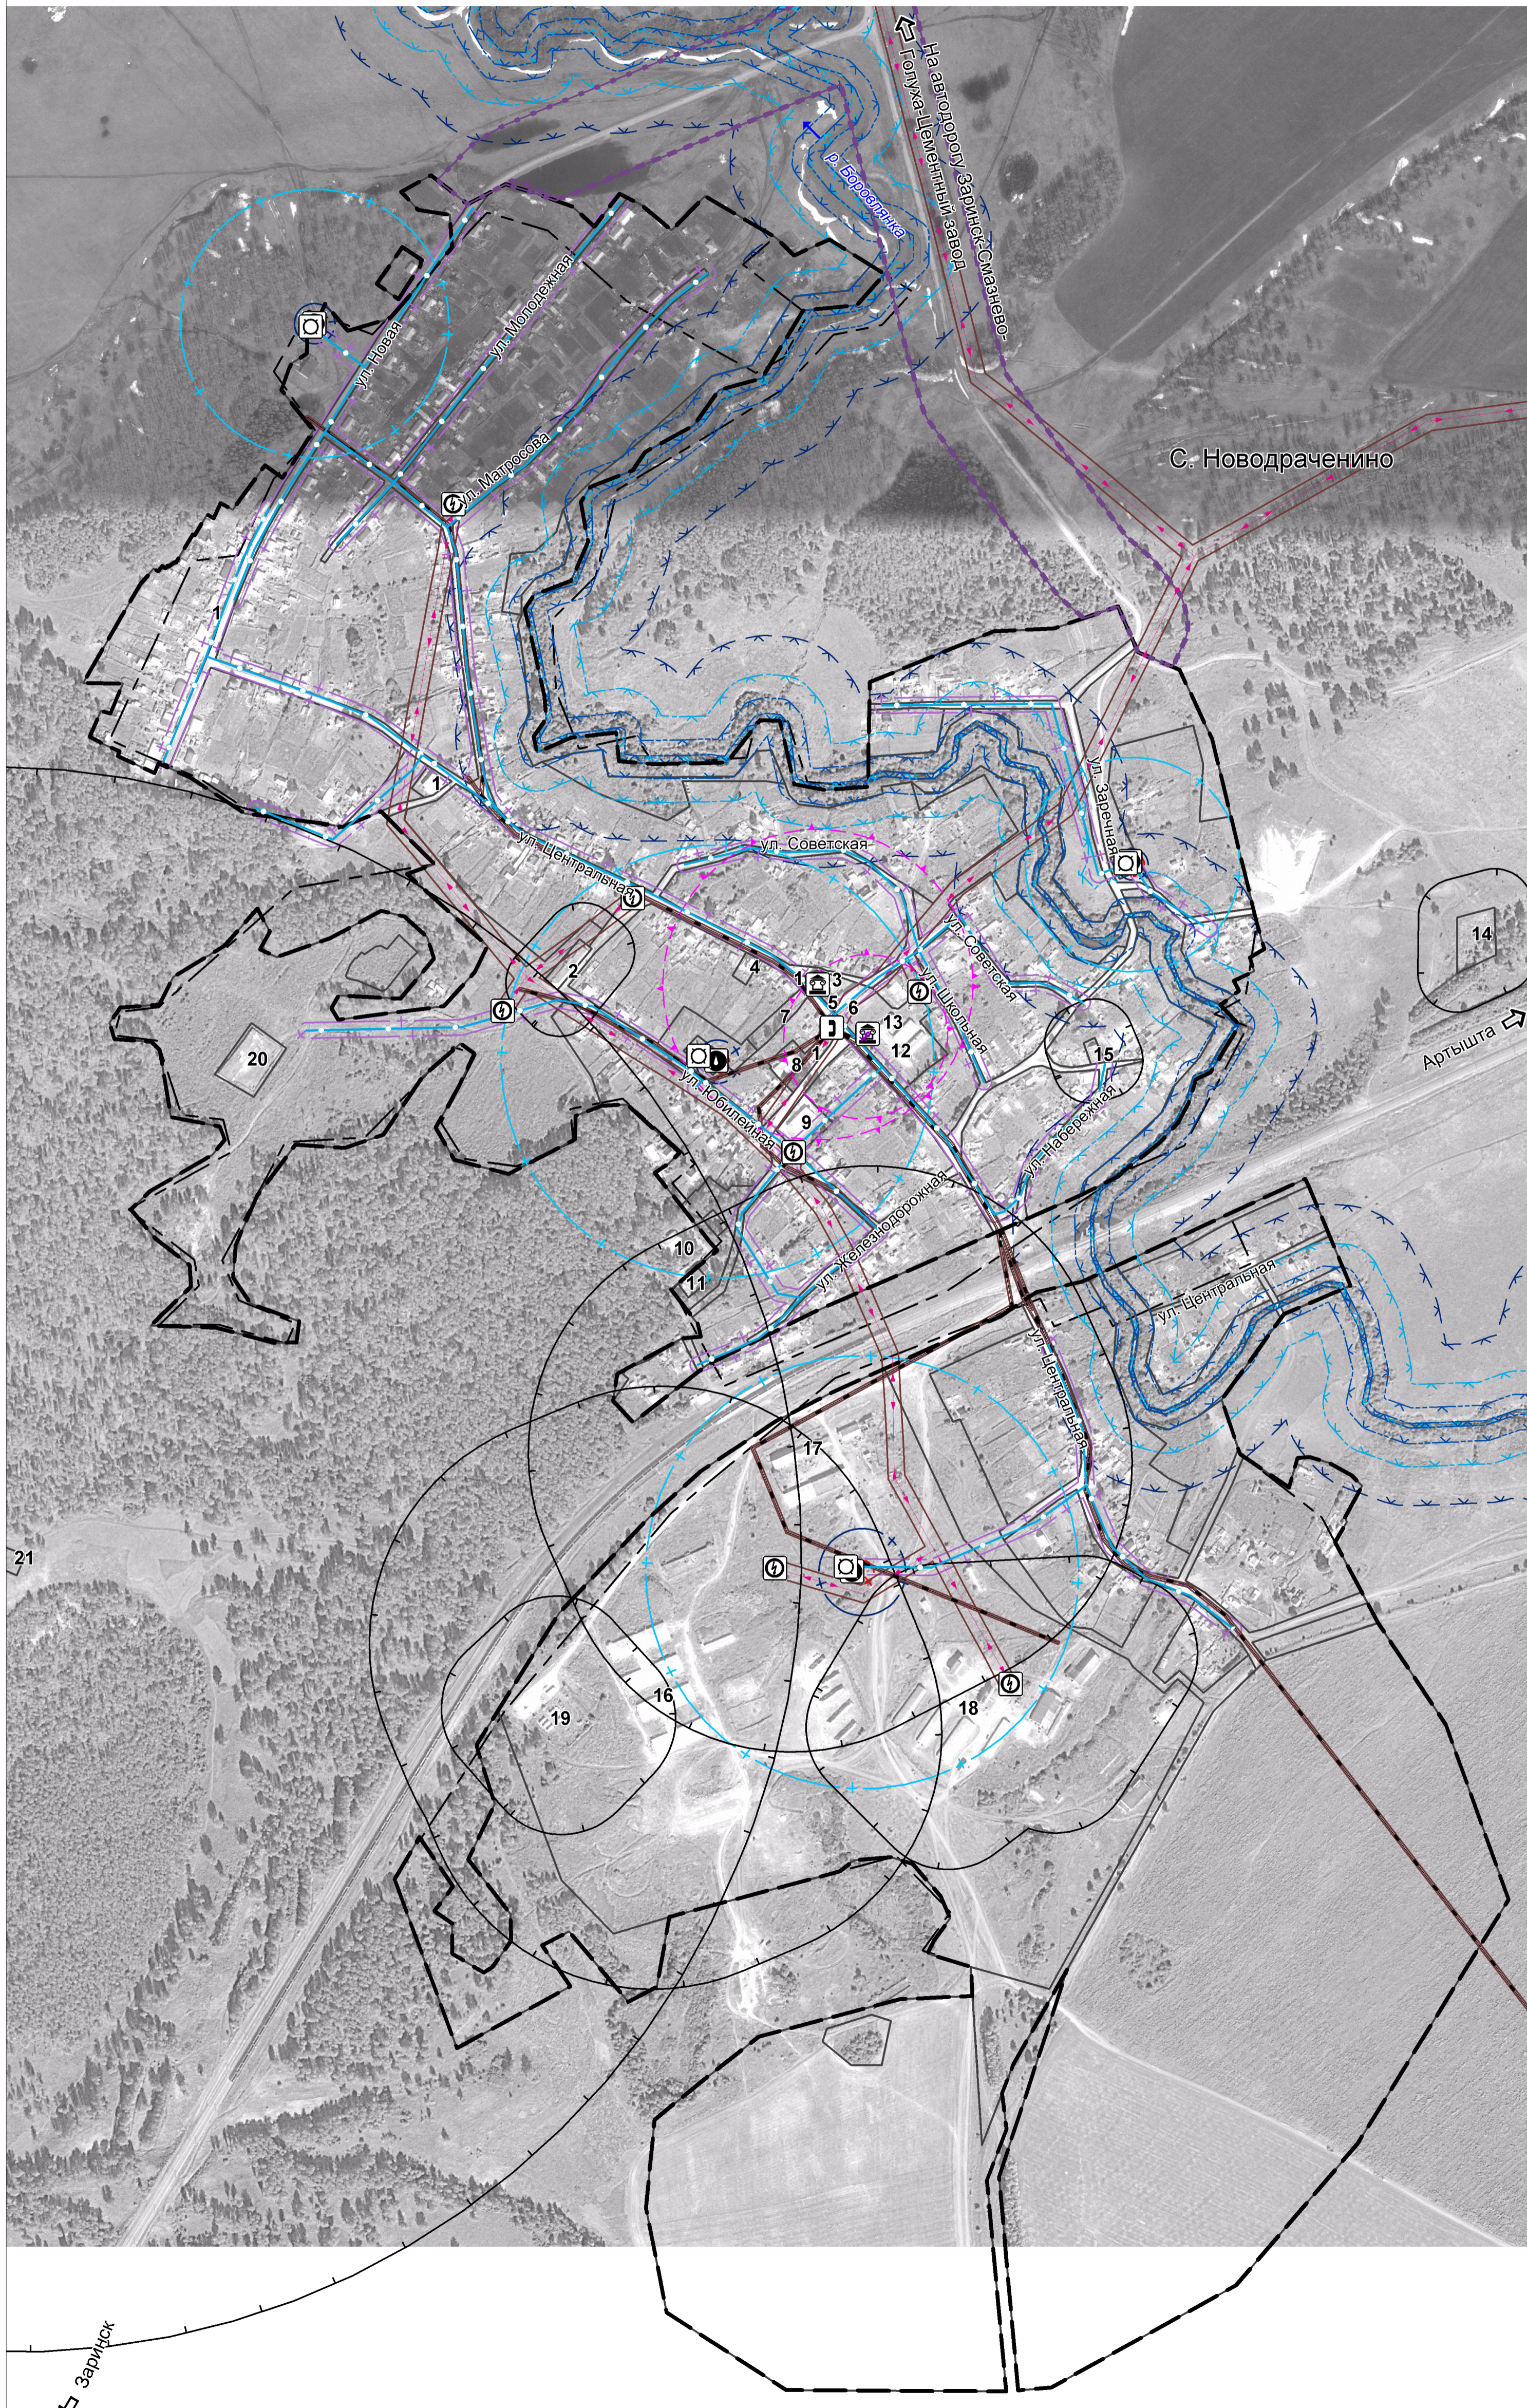


Правила землепользования и застройки
 муниципального образования Новодраченинский сельсовет Заринского района Алтайского края
 Карта градостроительного зонирования
 муниципального образования Новодраченинский сельсовет Заринского района Алтайского края

Карта зон с особыми условиями использования территории. Часть территории МО Новодраченинский сельсовет (с. Новодраченино). Масштаб 1:5000

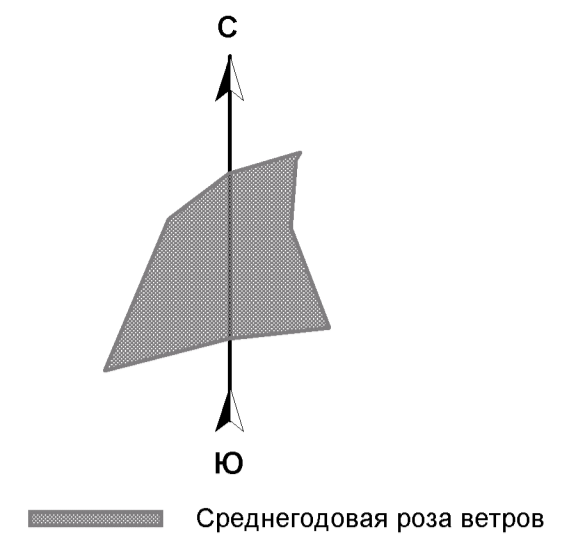

УСЛОВНЫЕ ОБОЗНАЧЕНИЯ

ГРАНИЦЫ

- Населенного пункта (данные Росреестра)
- Территории градостроительного зонирования
- Территориальных зон

ГРАНИЦЫ ЗОН С ОСОБЫМИ УСЛОВИЯМИ ИСПОЛЬЗОВАНИЯ ТЕРРИТОРИИ

- С33 объектов производственного и специального назначения
- Первый пояс зоны санитарной охраны источника водоснабжения
- Второй пояс зоны санитарной охраны источника водоснабжения
- Третий пояс зоны санитарной охраны источника водоснабжения
- Санитарно-защитная полоса водоводов
- Охранная зона
- Водоохранная зона
- Прибрежная защитная полоса
- Береговая полоса
- Придорожная полоса
- Защитная зона объекта культурного наследия
- Объекты культурного наследия (памятники)
- Граница территории объекта культурного наследия

ЛИНЕЙНЫЕ ОБЪЕКТЫ

- Подземный кабель связи
- АТС
- Линия электропередачи воздушная 10 кВ
- Трансформаторная подстанция
- Водопровод
- Водозабор
- Водонапорная башня

Экспликация объектов

№ на карте	Наименование объекта	Статус объекта
1	Магазин	Действующий
2	Склад сельскохозяйственной продукции	Действующий
3	Братская могила партизан, погибших за власть Советов	Действующий
4	Магазин, отделение почтовой связи, бытовые услуги	Действующий
5	Администрация сельсовета	Действующий
6	СДК	Действующий
7	Сельский парк	Действующий
8	Административное здание	Недействующий
9	Столовая	Действующий
10	Профилакторий	Недействующий
11	Детский сад, ФАП, библиотека, музыкальная школа	Действующий
12	МОУ "Новодраченинская" СОШ	Действующий
13	Памятник воинам, погибшим в годы Великой Отечественной войны (1941 - 1945 гг.)	Действующий
14	Кладбище	Действующий
15	Склад	Действующий
16	Ферма КРС (1200 голов)	Действующий
17	Гараж сельскохозяйственной техники	Действующий
18	Механизированный ток	Действующий
19	Нефтебаза	Действующий
20	Ферма КРС	Действующий
21	Скотомогильник с захоронением в ямах	Действующий

МК 67 ПЗиЗ-2018				
Правила землепользования и застройки муниципального образования Новодраченинский сельсовет Заринского района Алтайского края				
Карта градостроительного зонирования МО Новодраченинский сельсовет Заринского района Алтайского края		стадия	лист	листов
		ПЗЗ	5	8
Карта зон с особыми условиями использования территории. Часть территории МО Новодраченинский сельсовет (с. Новодраченино). Масштаб 1:5000		ООО "Компания Земпроект" г. Барнаул 2018 г.		
Рук. проекта	Г.А. Садакова			
Инженер	И.В. Денисова			